


收回441802008009GB00421号用地平面图

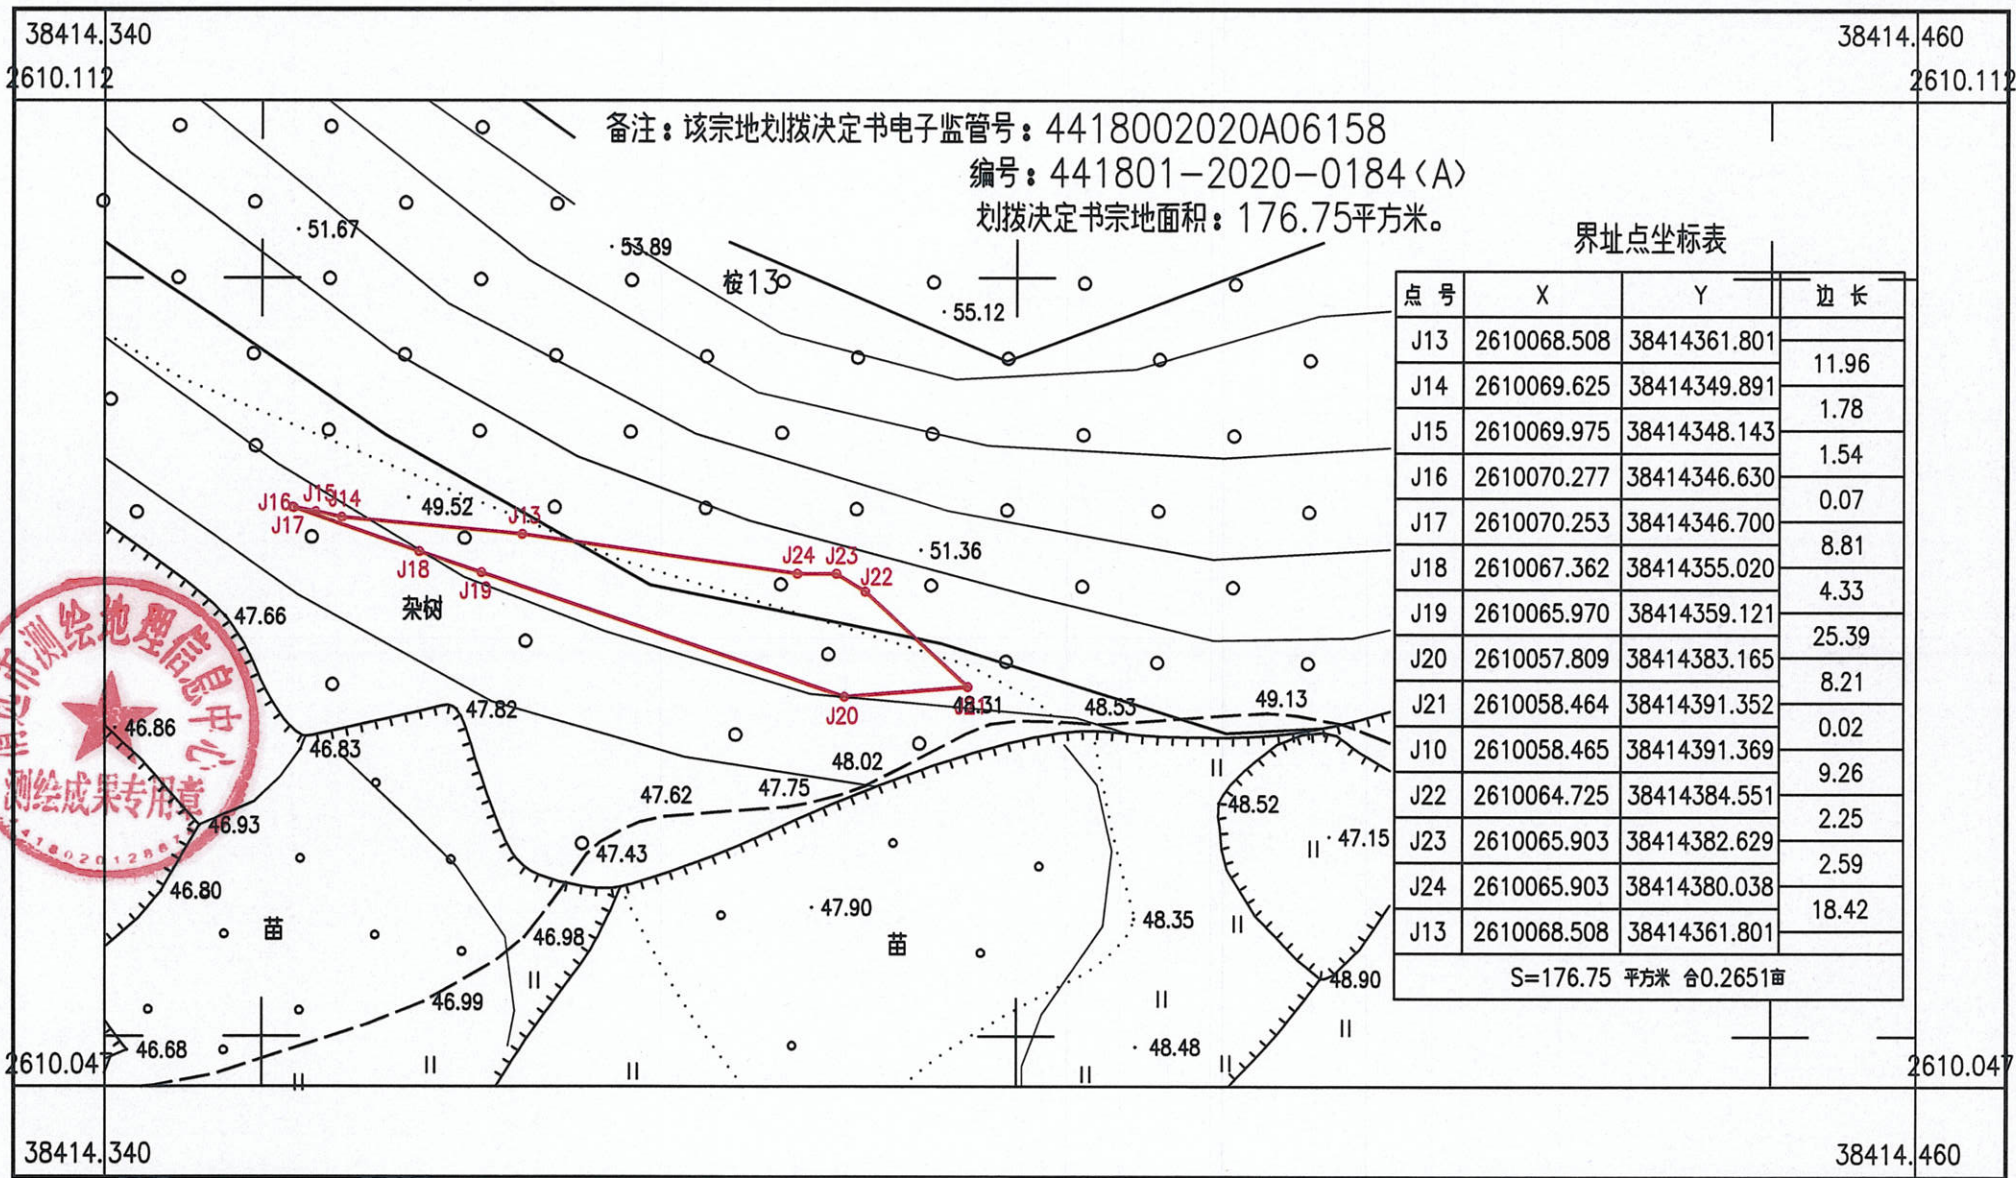

清远市测绘地理信息中心

2023年8月数字化成图
 2000国家大地坐标系
 1985国家高程基准
 2017年版图式

1:500

测量员：龙 聪
 绘图员：杨贤辉
 检查员：曹劲松