


441802007017GB00080号用地平面图

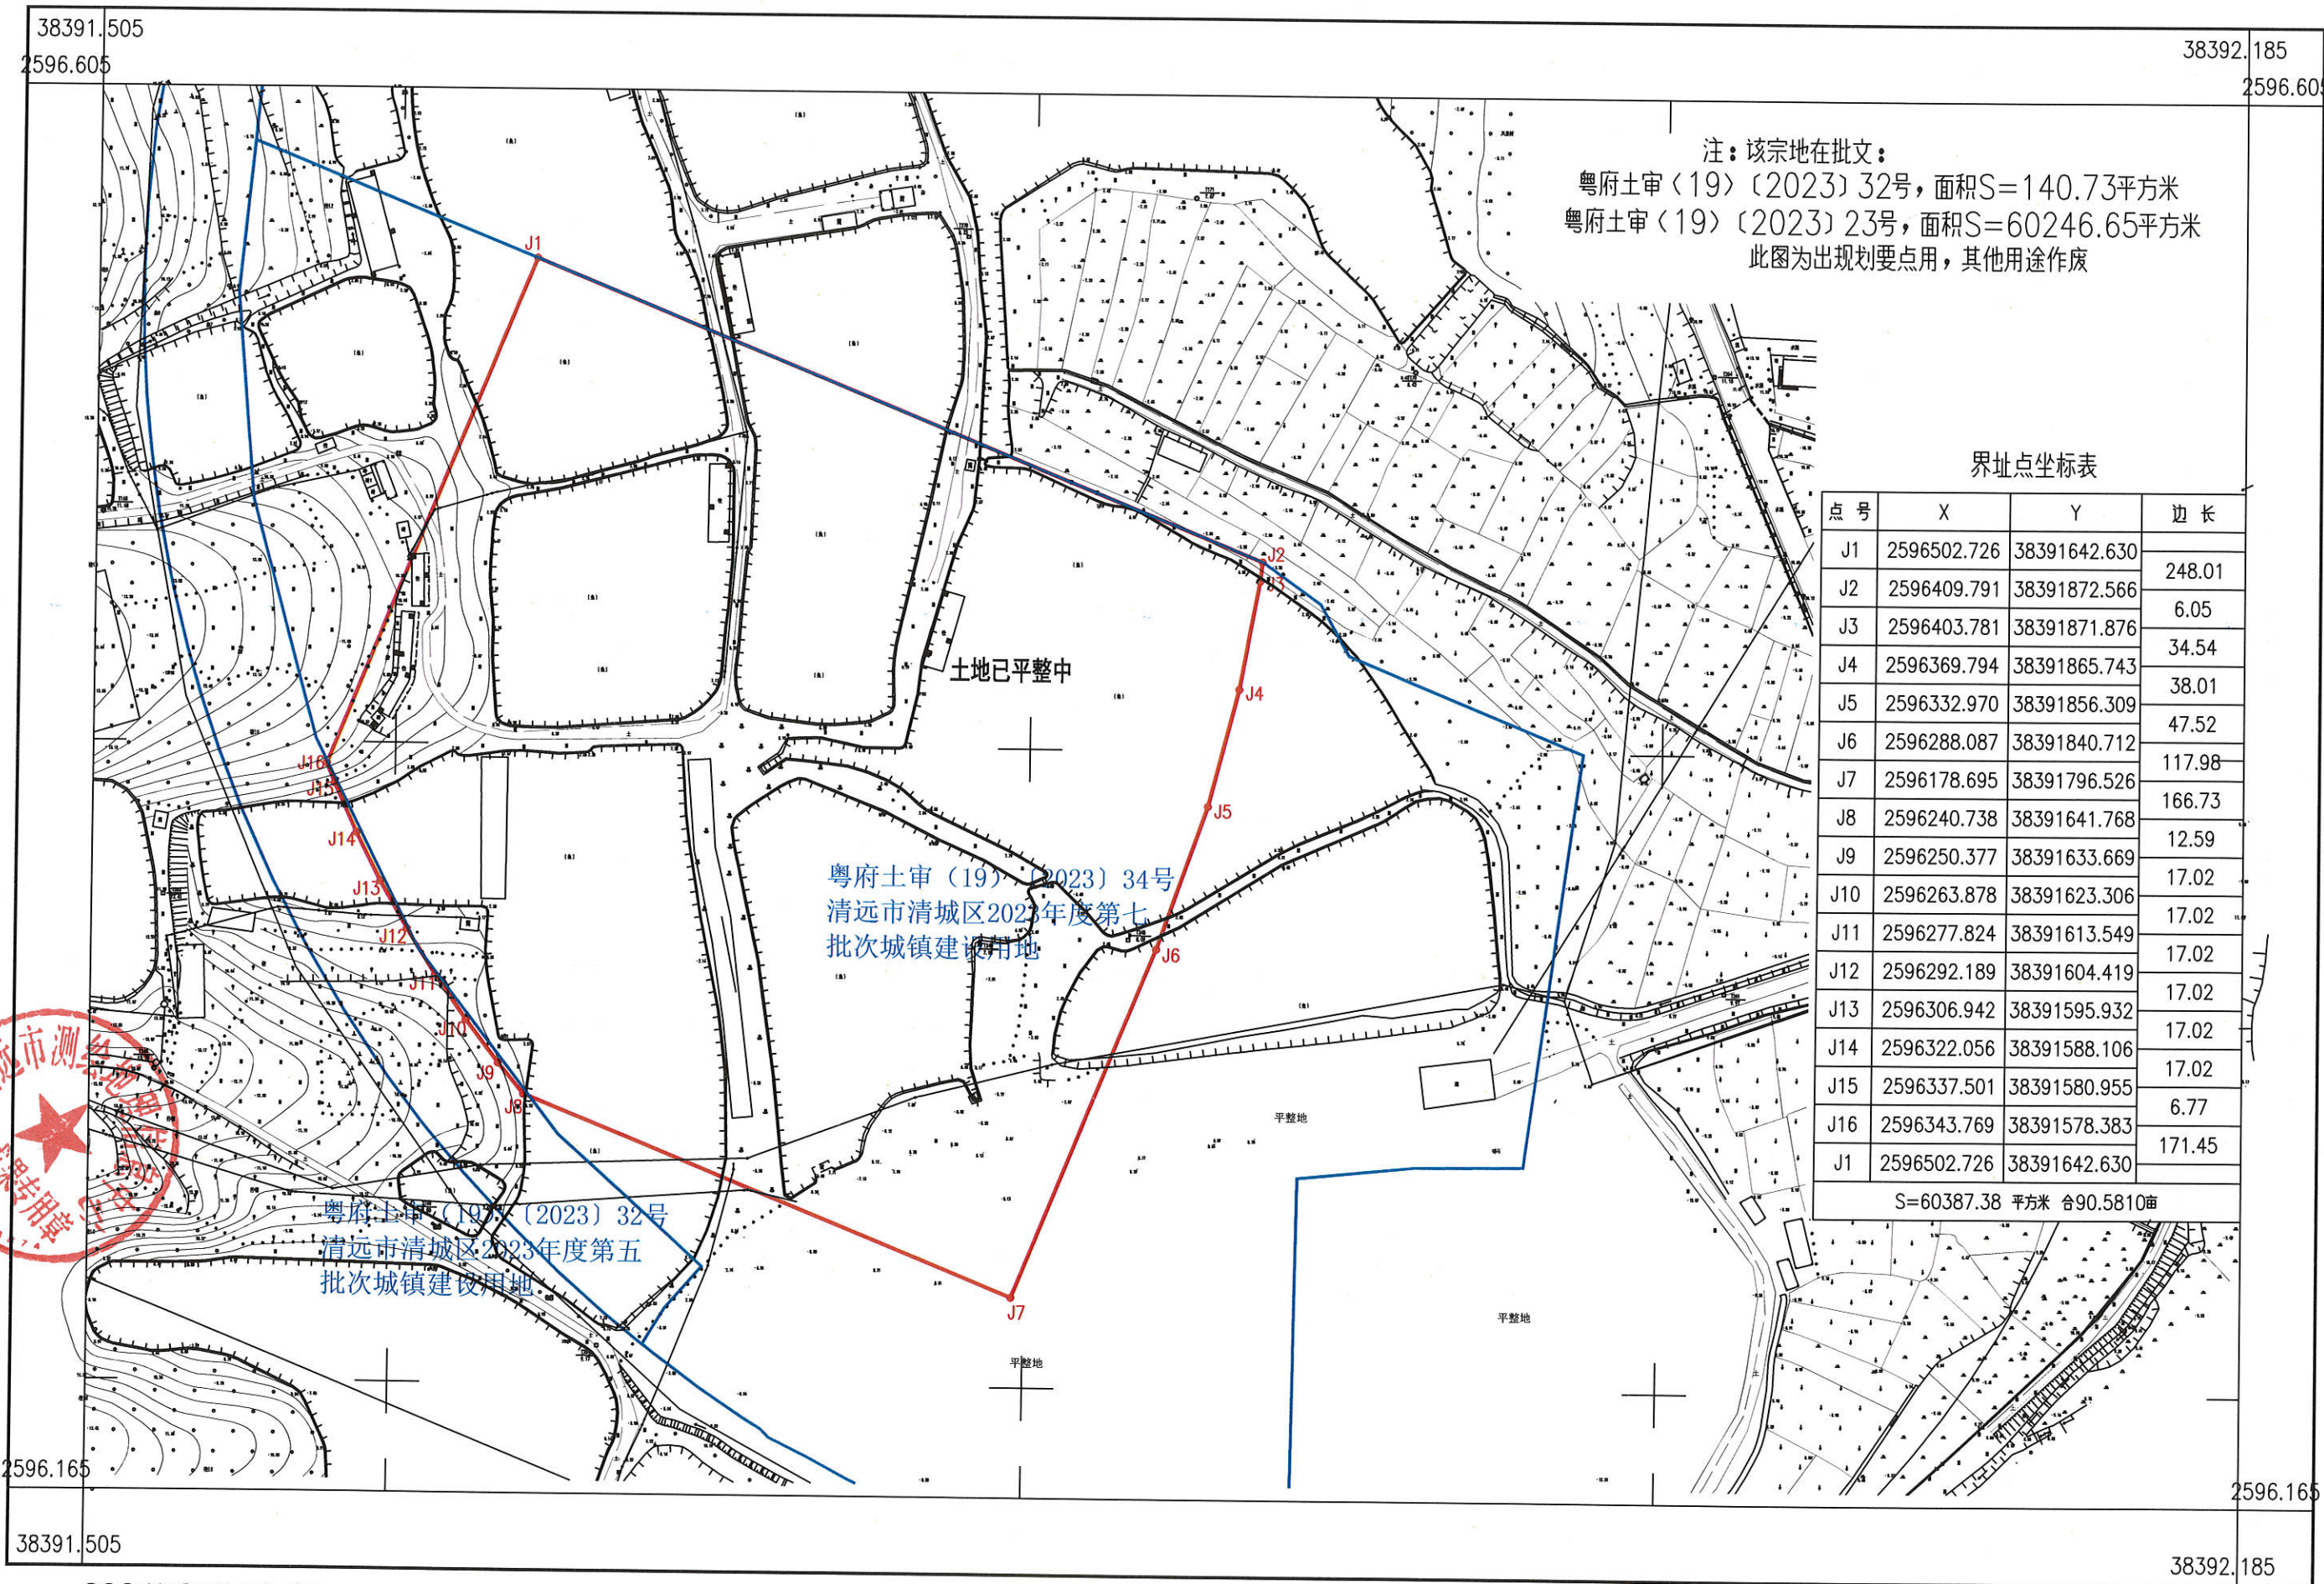


注：该宗地在批文：
 粤府土审〔19〕〔2023〕32号，面积S=140.73平方米
 粤府土审〔19〕〔2023〕23号，面积S=60246.65平方米
 此图为出现划要点用，其他用途作废

界址点坐标表

点号	X	Y	边长
J1	2596502.726	38391642.630	248.01
J2	2596409.791	38391872.566	6.05
J3	2596403.781	38391871.876	34.54
J4	2596369.794	38391865.743	38.01
J5	2596332.970	38391856.309	47.52
J6	2596288.087	38391840.712	117.98
J7	2596178.695	38391796.526	166.73
J8	2596240.738	38391641.768	12.59
J9	2596250.377	38391633.669	17.02
J10	2596263.878	38391623.306	17.02
J11	2596277.824	38391613.549	17.02
J12	2596292.189	38391604.419	17.02
J13	2596306.942	38391595.932	17.02
J14	2596322.056	38391588.106	17.02
J15	2596337.501	38391580.955	6.77
J16	2596343.769	38391578.383	171.45
J1	2596502.726	38391642.630	

S=60387.38 平方米 合90.5810亩

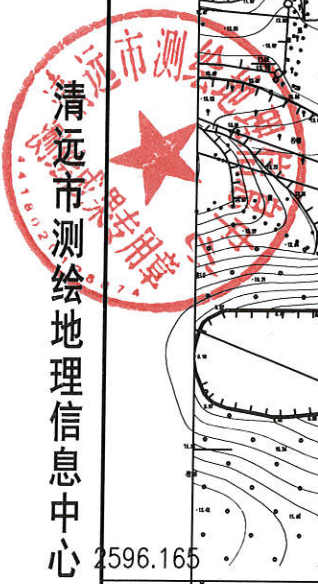

粤府土审〔19〕〔2023〕32号
 清远市清城区2023年度第五
 批次城镇建设用地

粤府土审〔19〕〔2023〕34号
 清远市清城区2023年度第七
 批次城镇建设用地

土地已平整中

平整地

平整地

平整地

2024年8月数字化成图
 2000国家大地坐标系
 1985国家高程基准
 2017年版图式

1:2000

测量员：杨贤辉
 绘图员：龙 聪
 检查员：曹劲松